

MAPA DO CELÓW PROJEKTOWYCH

Skala 1: 500

woj. wielkopolskie
powiat: chodzieski
gmina: Chodzież
obręb: Strzelce
ark. ew. 1
działka: 24
arkusz: 6.191.12.16.4.2
6.191.12.17.3.1

układ współrzędnych: 2000/6
układ wysokości: Kronsztadt

obszar objęty aktualizacją: - - - - -

skłębności gruntowe: brak wpisu w KW

Nr DZ 1240/2013
NR KERG 32-299/2013

Stan na dzień: 15.01.2014

GEODETA

Ins. Teresa Chyżowska

Posiada się, że niniejszy dokument został opracowany w wyniku prac geodezyjnych i kartograficznych, których rezultatem jest operat techniczny wpisany do ewidencji nieruchomości państwowego zasobu geodezyjnego i kartograficznego

STAROSTA CHODZIESKI

P. 3001.2014.192

21 MAR 2014

Z up. STAROSTY


Janusz Kujawa

Kierownik Wydziału

Geodezji, Kartografii, Katastru

i Gospodarki Nieruchomościami

Geodezji Państwowej

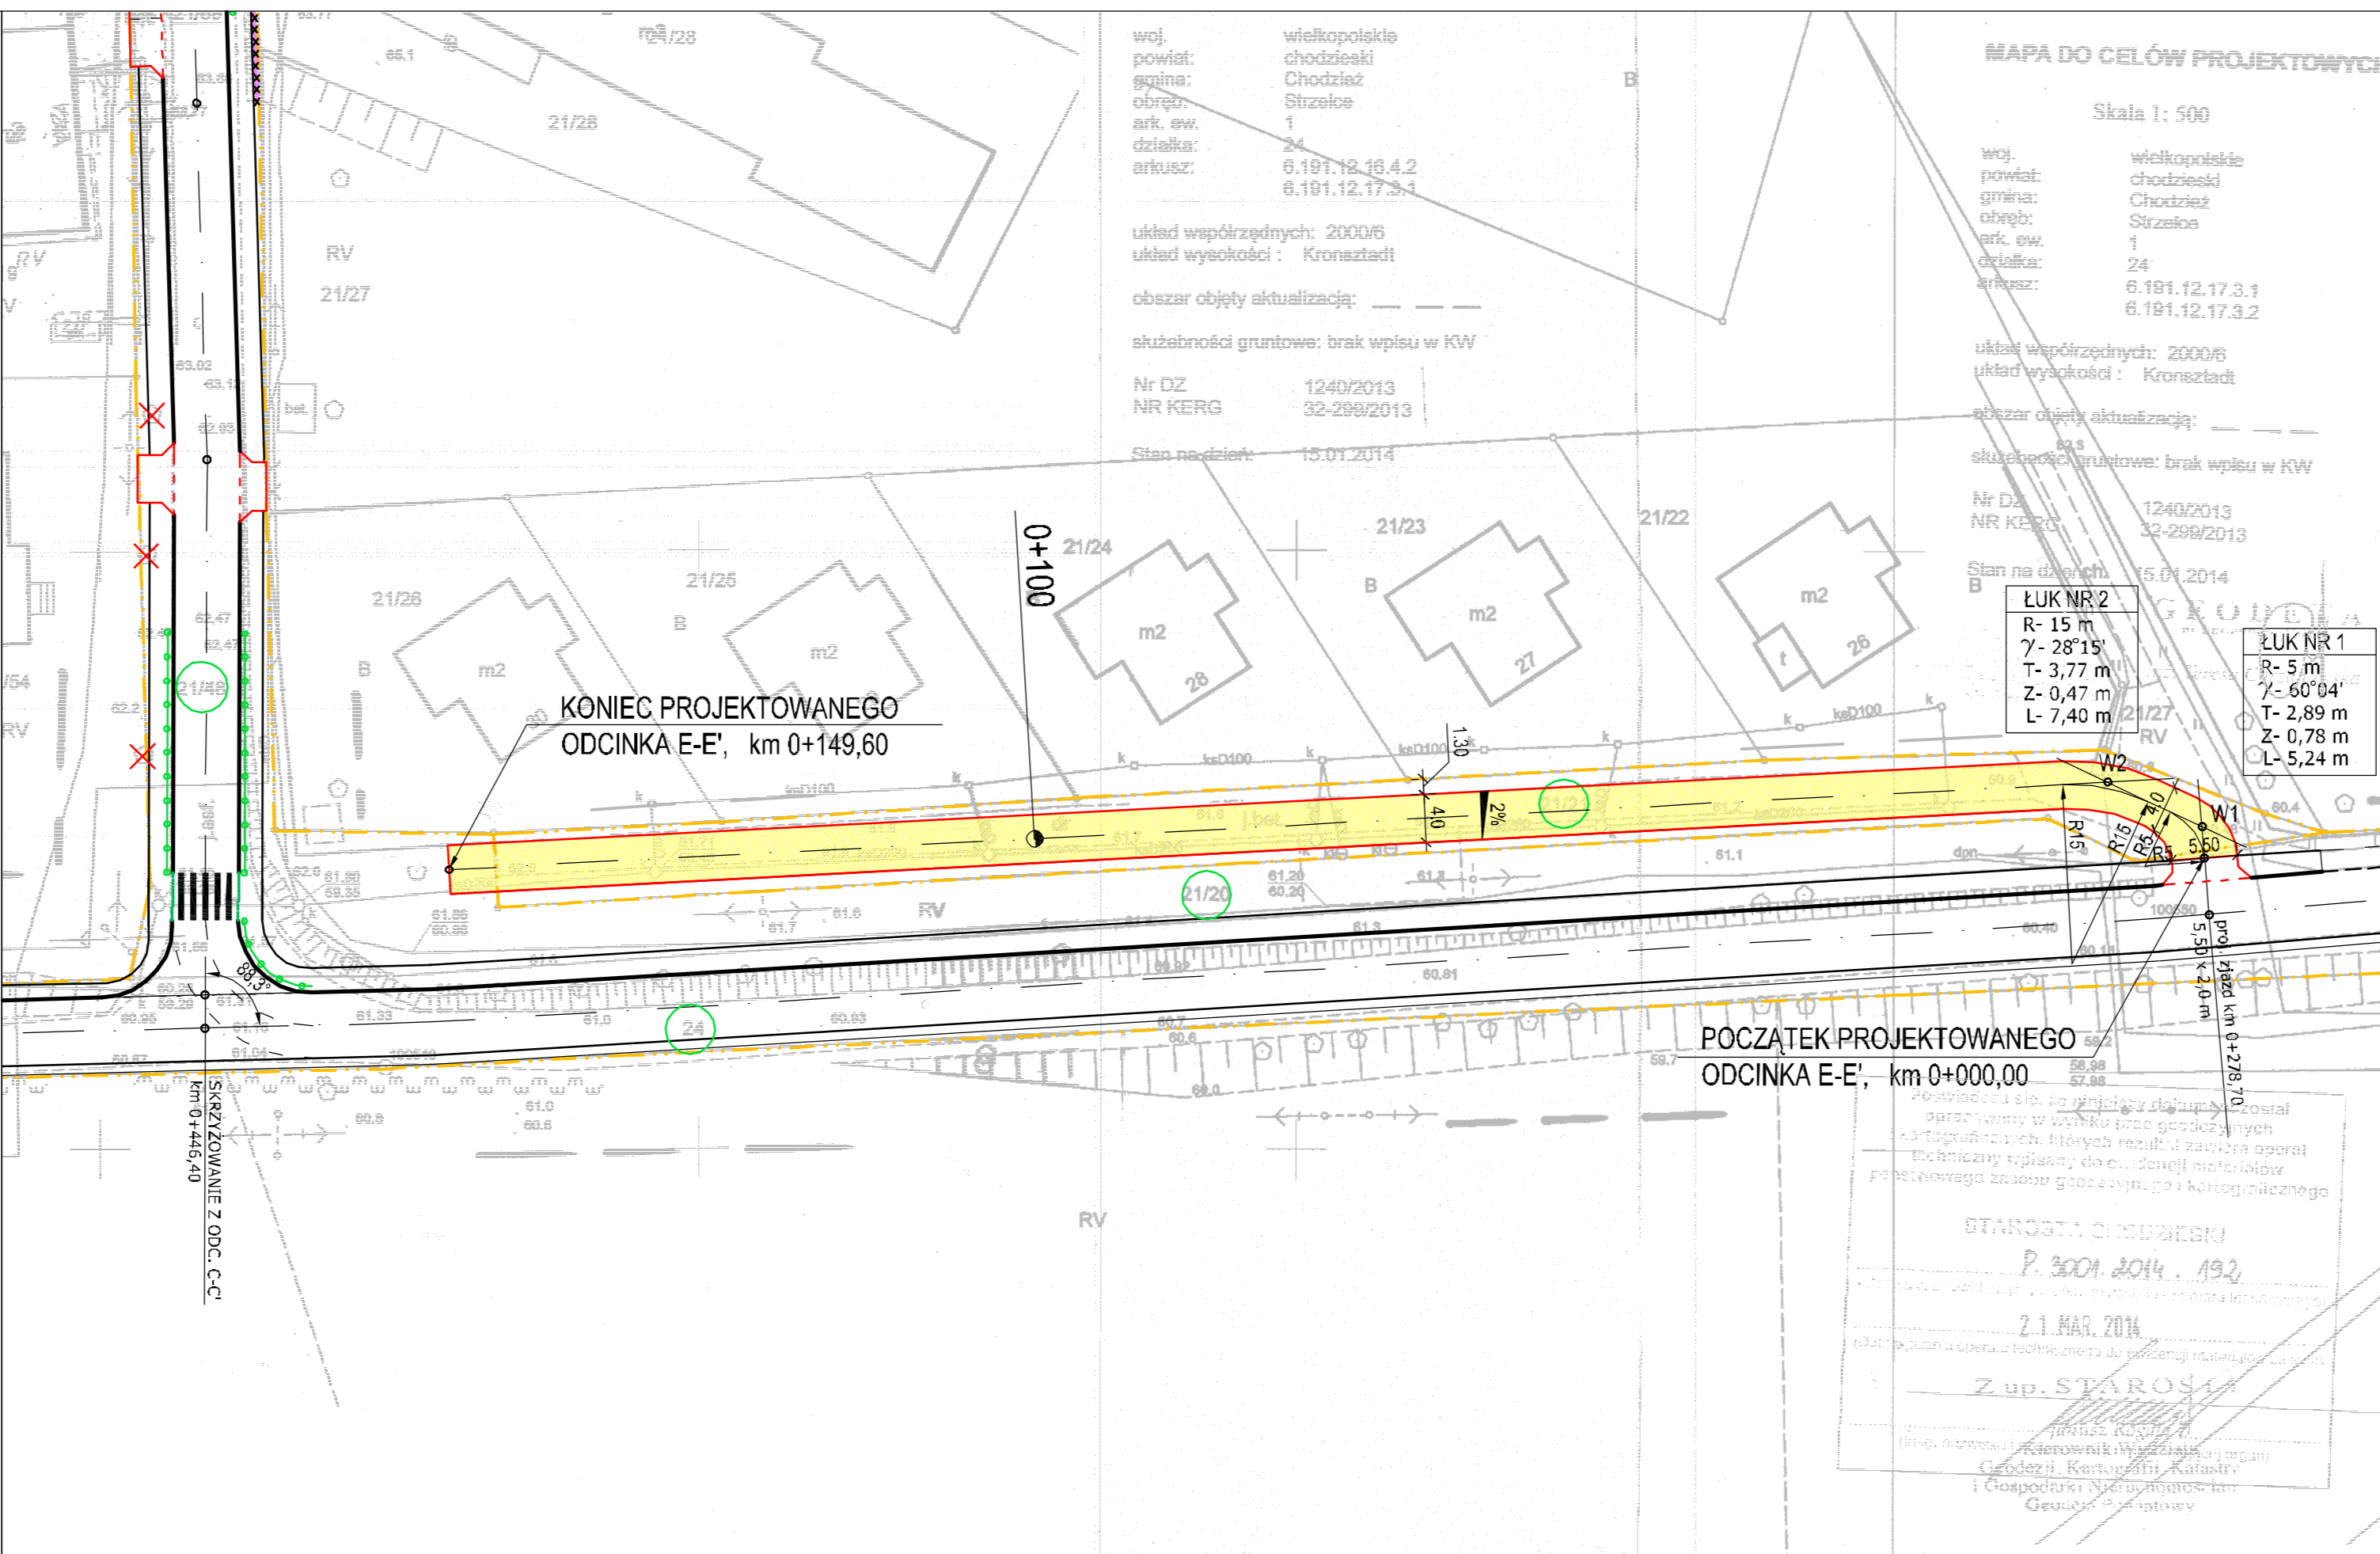

woj. wielkopolskie
powiat: chodzieski
gmina: Chodzież
obręb: Strzelce
ark. ew. 1
działka: 24
arkusz: 6.191.12.16.4.2
6.191.12.17.3.1

układ współrzędnych: 2000/6
układ wysokości: Kronsztadt

obszar objęty aktualizacją: - - - - -

skłębności gruntowe: brak wpisu w KW

Nr DZ 1240/2013
NR KERG 32-299/2013

Stan na dzień: 15.01.2014

MAPA DO CELÓW PROJEKTOWYCH

Skala 1: 500

woj. wielkopolskie
powiat: chodzieski
gmina: Chodzież
obręb: Strzelce
ark. ew. 1
działka: 24
arkusz: 6.191.12.17.3.1
6.191.12.17.3.2

układ współrzędnych: 2000/6
układ wysokości: Kronsztadt

obszar objęty aktualizacją: - - - - -

skłębności gruntowe: brak wpisu w KW

Nr DZ 1240/2013
NR KERG 32-299/2013

Stan na dzień: 15.01.2014

ŁUK NR 2

R- 15 m

γ- 28°15'

T- 3,77 m

Z- 0,47 m

L- 7,40 m

ŁUK NR 1

R- 5 m

γ- 60°04'

T- 2,89 m

Z- 0,78 m

L- 5,24 m

LEGENDA :

- projektowana nawierzchnia jezdni z kostki betonowej gr. 8 cm
- projektowany opornik betonowy o wym. 8 x 25 cm
- projektowany krawężnik betonowy o wym. 15 x 30 cm
- projektowane obrzeże betonowe o wym. 6 x 20 cm
- granice własności

ZAMAWIAJĄCY	GMINA CHODZIEŻ ul. Notecka 28, 64-800 Chodzież		
TYTUŁ	Budowa dróg relacji Strzelce - Strzelęcin		
Rys. 1e	PROJEKT ZAGOSPODAROWANIA TERENU - odc. E-E' skala 1:500		
Funkcja	Imię i nazwisko, nr uprawnień	Data	Podpis
PROJEKTANT	Andrzej Wolski upr. proj. GP 7342/1927/94	VI 2014	
SPRAWDZAJĄCA	Alicja Głowacka upr. proj. WKP/0109/POOD/11	VI 2014	